


別紙参考図面

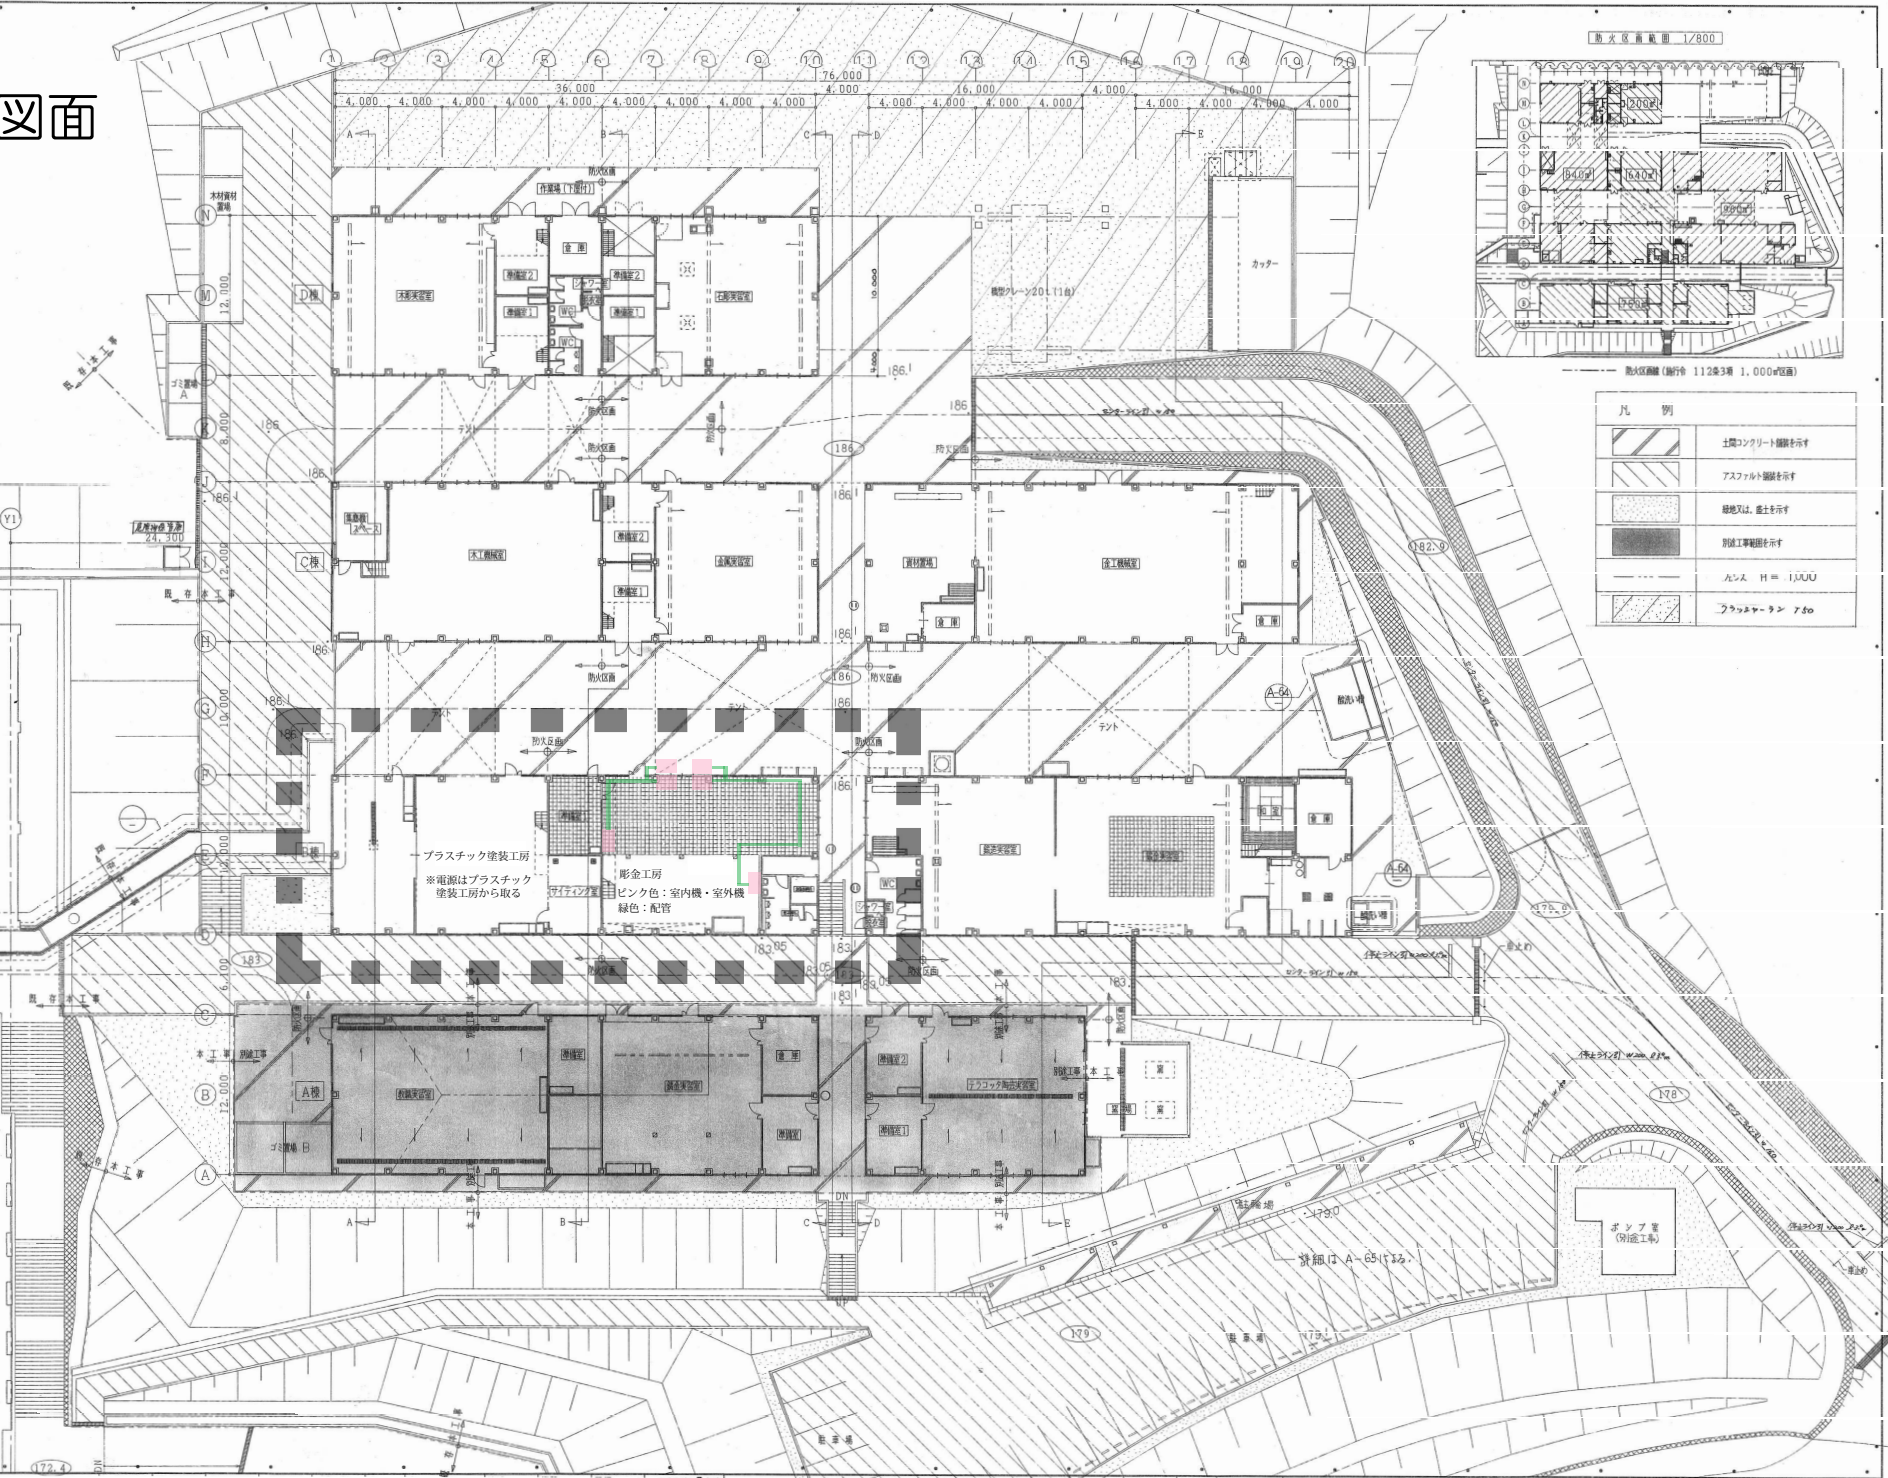

凡 例

	土間コンクリート舗装を示す
	アスファルト舗装を示す
	緑地又は、庭土を示す
	別紙工事明細を示す
	ムシム H=1100
	フラッシュラン 750